


SEGMENT PÓŁNOCNY PRZEZNACZONY DO REMONTU

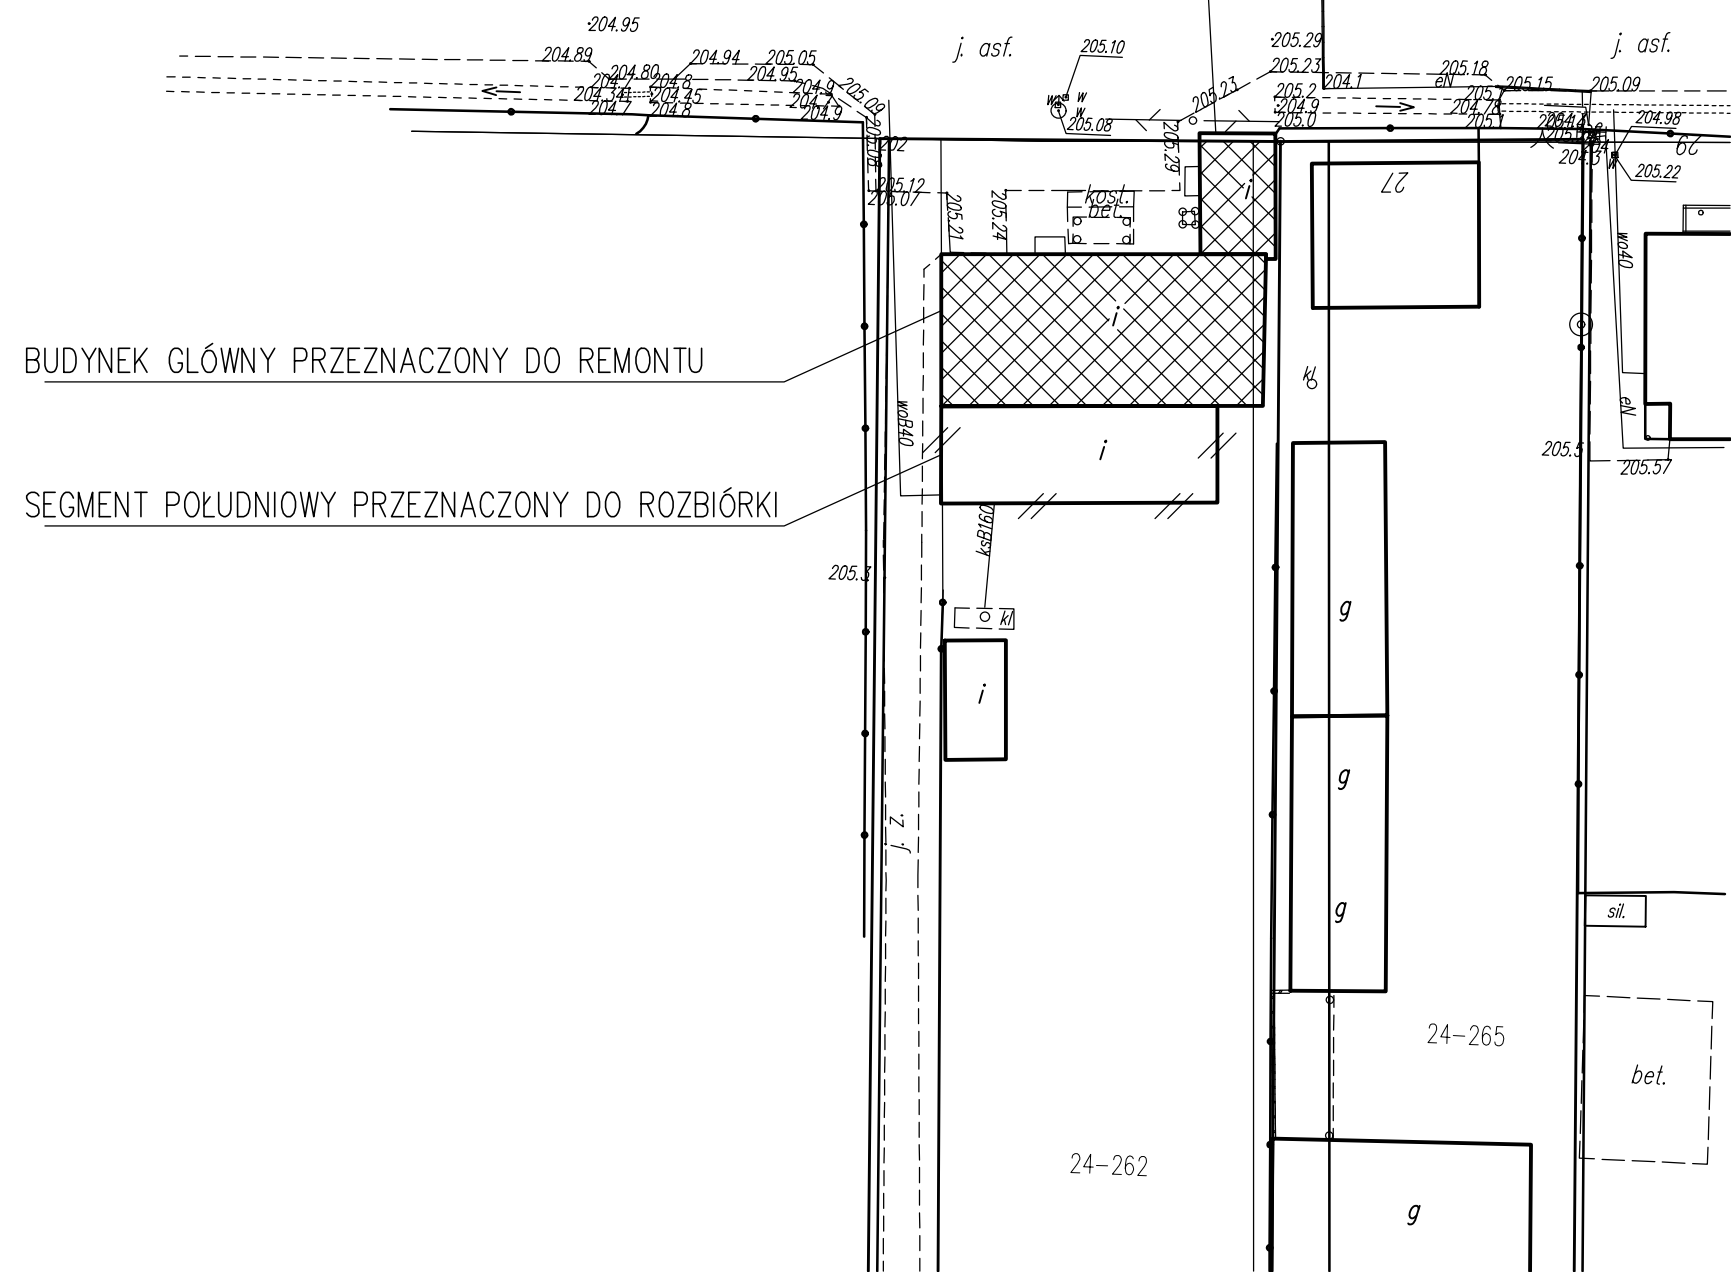

BUDYNEK GŁÓWNY PRZEZNACZONY DO REMONTU

SEGMENT POŁUDNIOWY PRZEZNACZONY DO ROZBIÓRKI

Firma: AGBUD USŁUGI PROJEKTOWO-BUDOWLANE I BHP BARTŁOMIEJ WALAS PIOTRKÓW TRYB. UL. MALINOWA 32, tel. 605 108 848, agbud@onet.eu,		
Temat:	PROJEKT REMONTU BUDYNKU KOMUNALNEGO	Data: 07.2018
Rysunek:	PROJEKT ZAGOSPODAROWANIA TERENU	Skala: 1:100
Investor:	GMINA ROZPRZA 97-340 ROZPRZA ULAL.900-LECIA 3	Nr rys.
Adres:	RAJSKO MAŁE gm.Rozprza, dz. nr ewid.262, OBRĘB0024 Rajsko Małe Jedn. ewid. 101008_2 Rozprza	2
Projektant:	mgr inż. Bartłomiej Walas	LOD/1834/POCK/12
		Bransza: A, K