



PRZEKRÓJ NORMALNY

km od 0+000,00 do km 0+365,89
 km od 0+401,47 do km 0+946,35

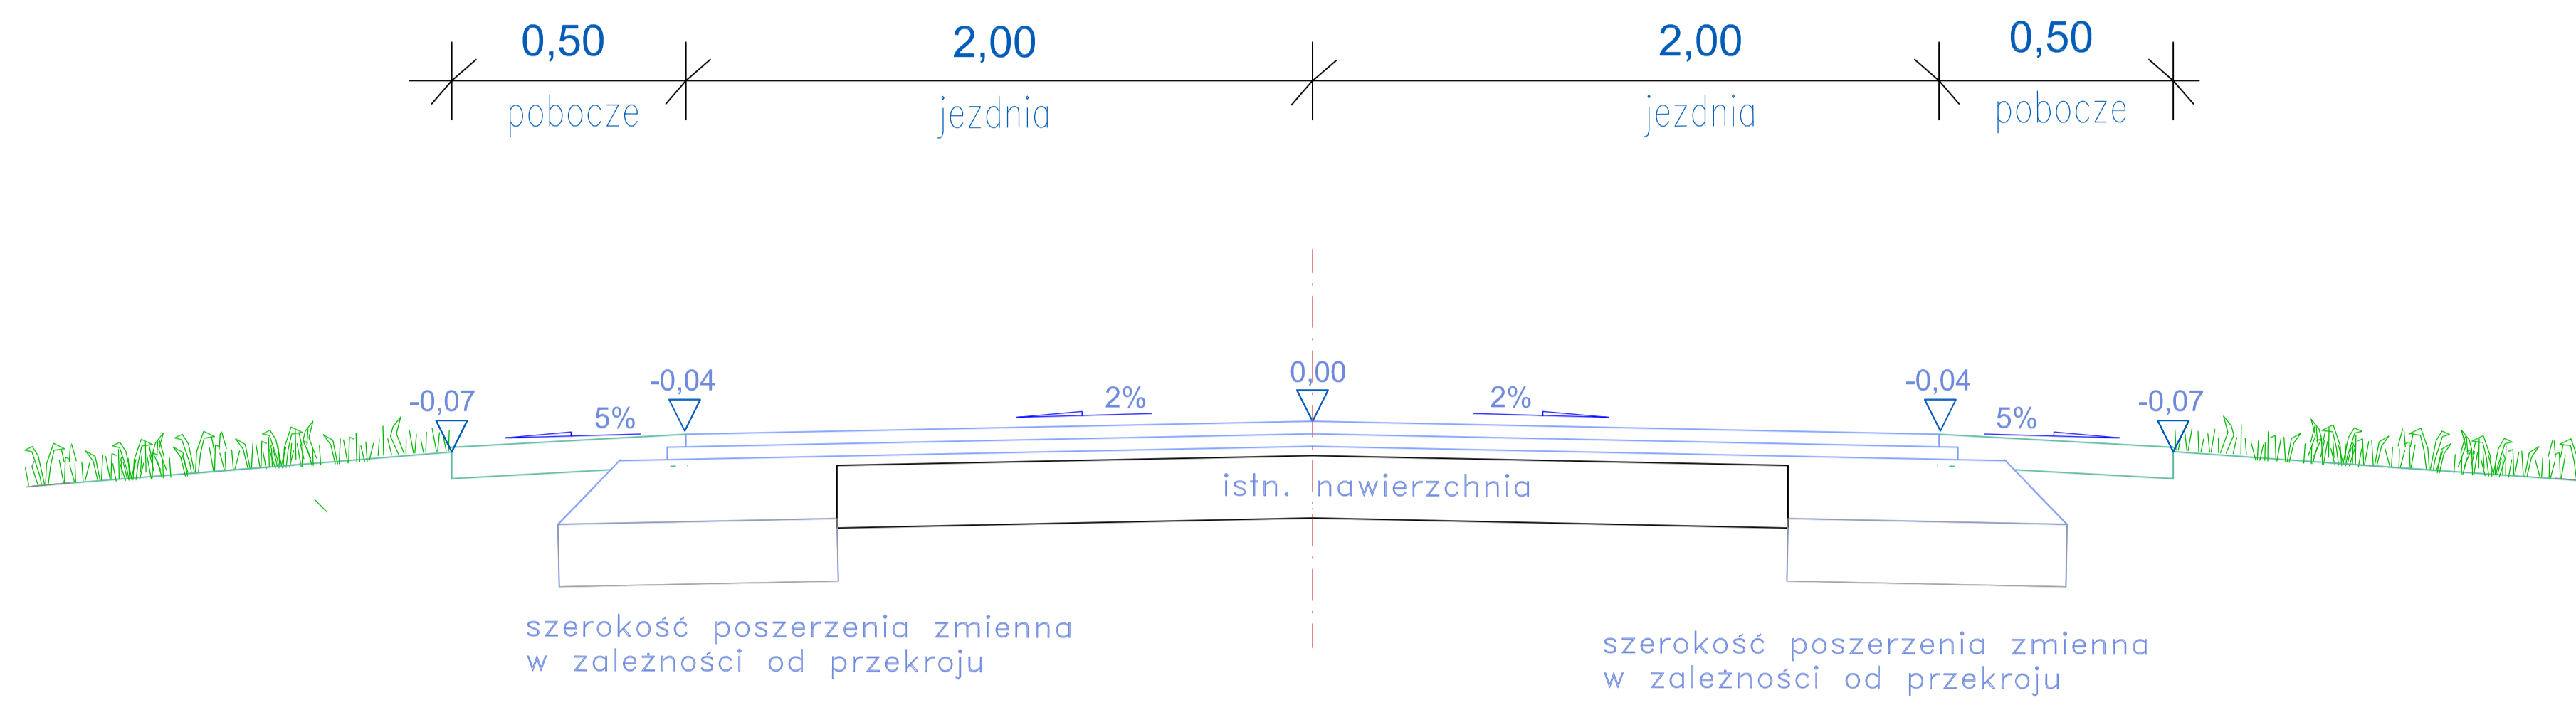


PRZEKRÓJ NORMALNY NA ŁUKU

km od 0+365,89 do km 0+401,47

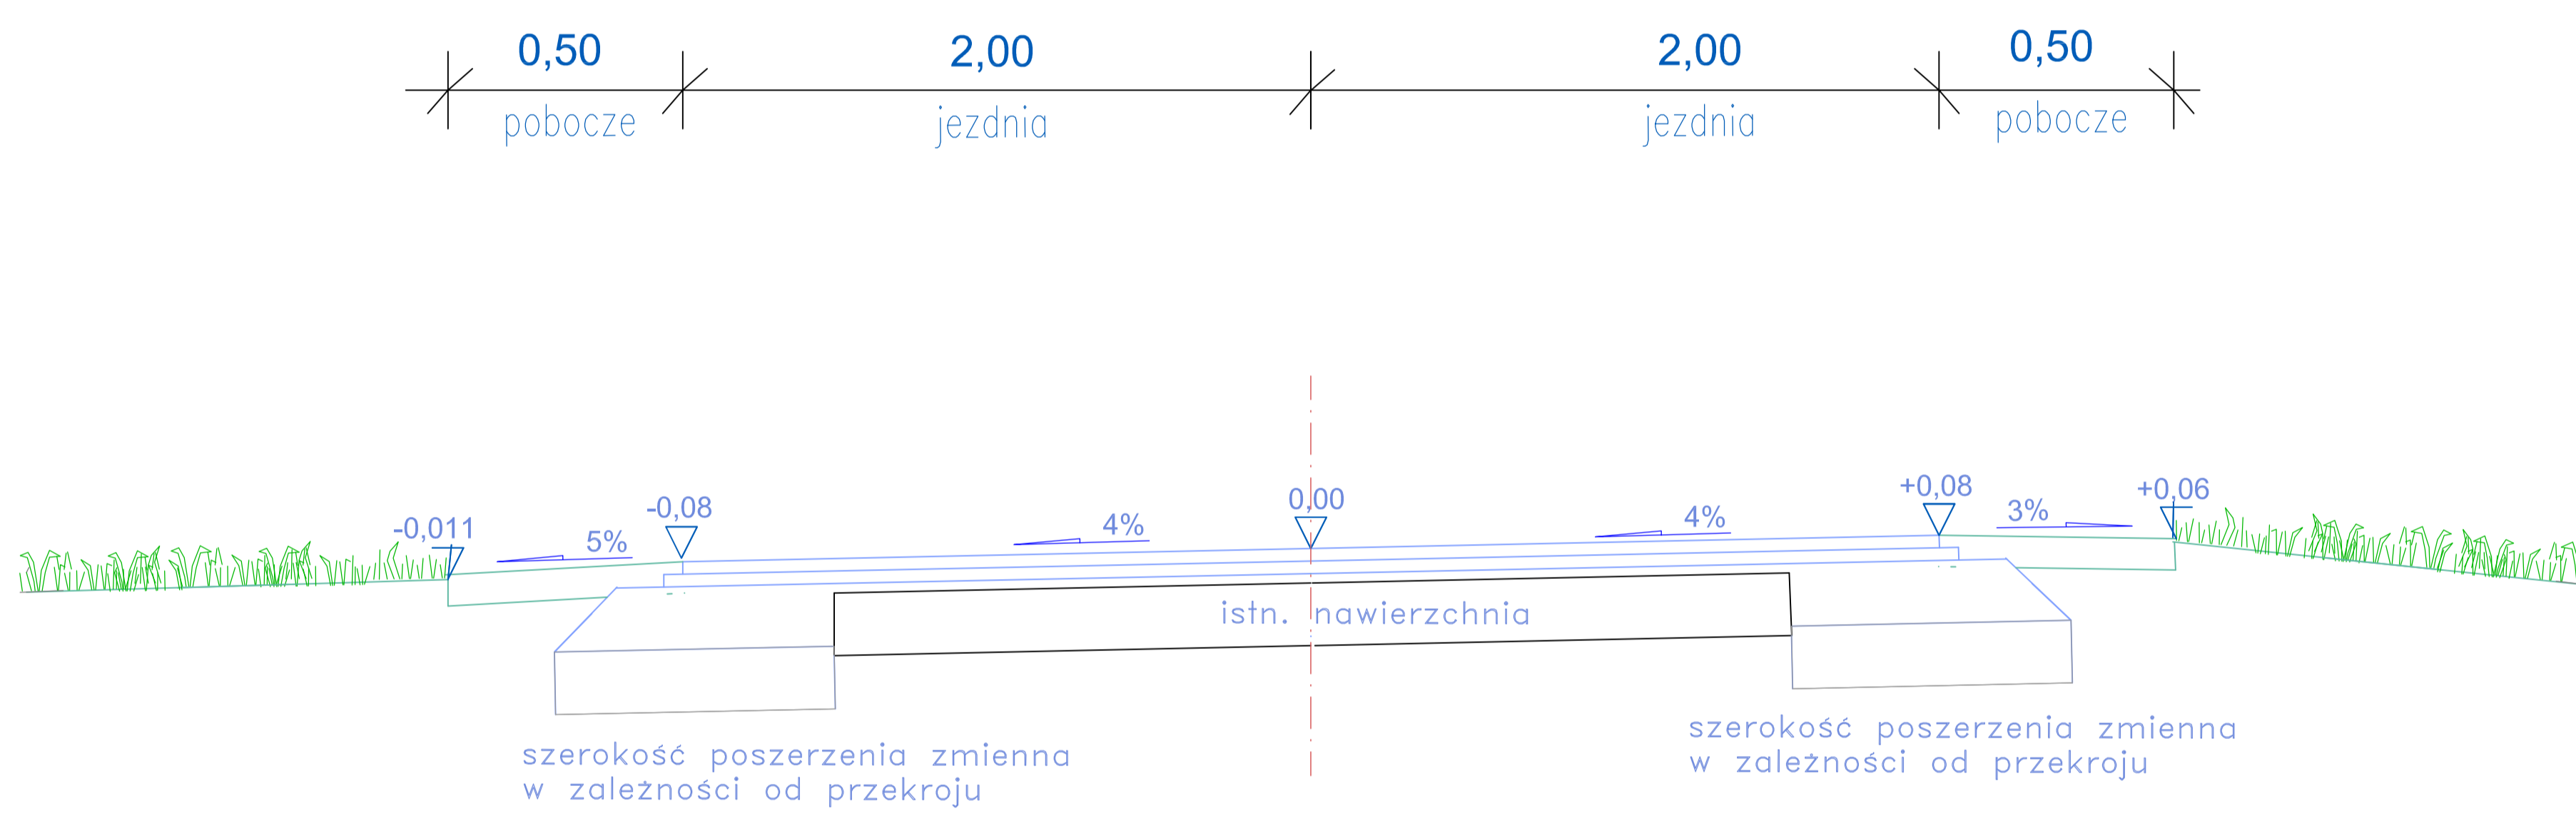

PRZEKRÓJ NORMALNY NA ŁUKU I NA PROSTEJ

km od 0+946,35 do km 0+970,00

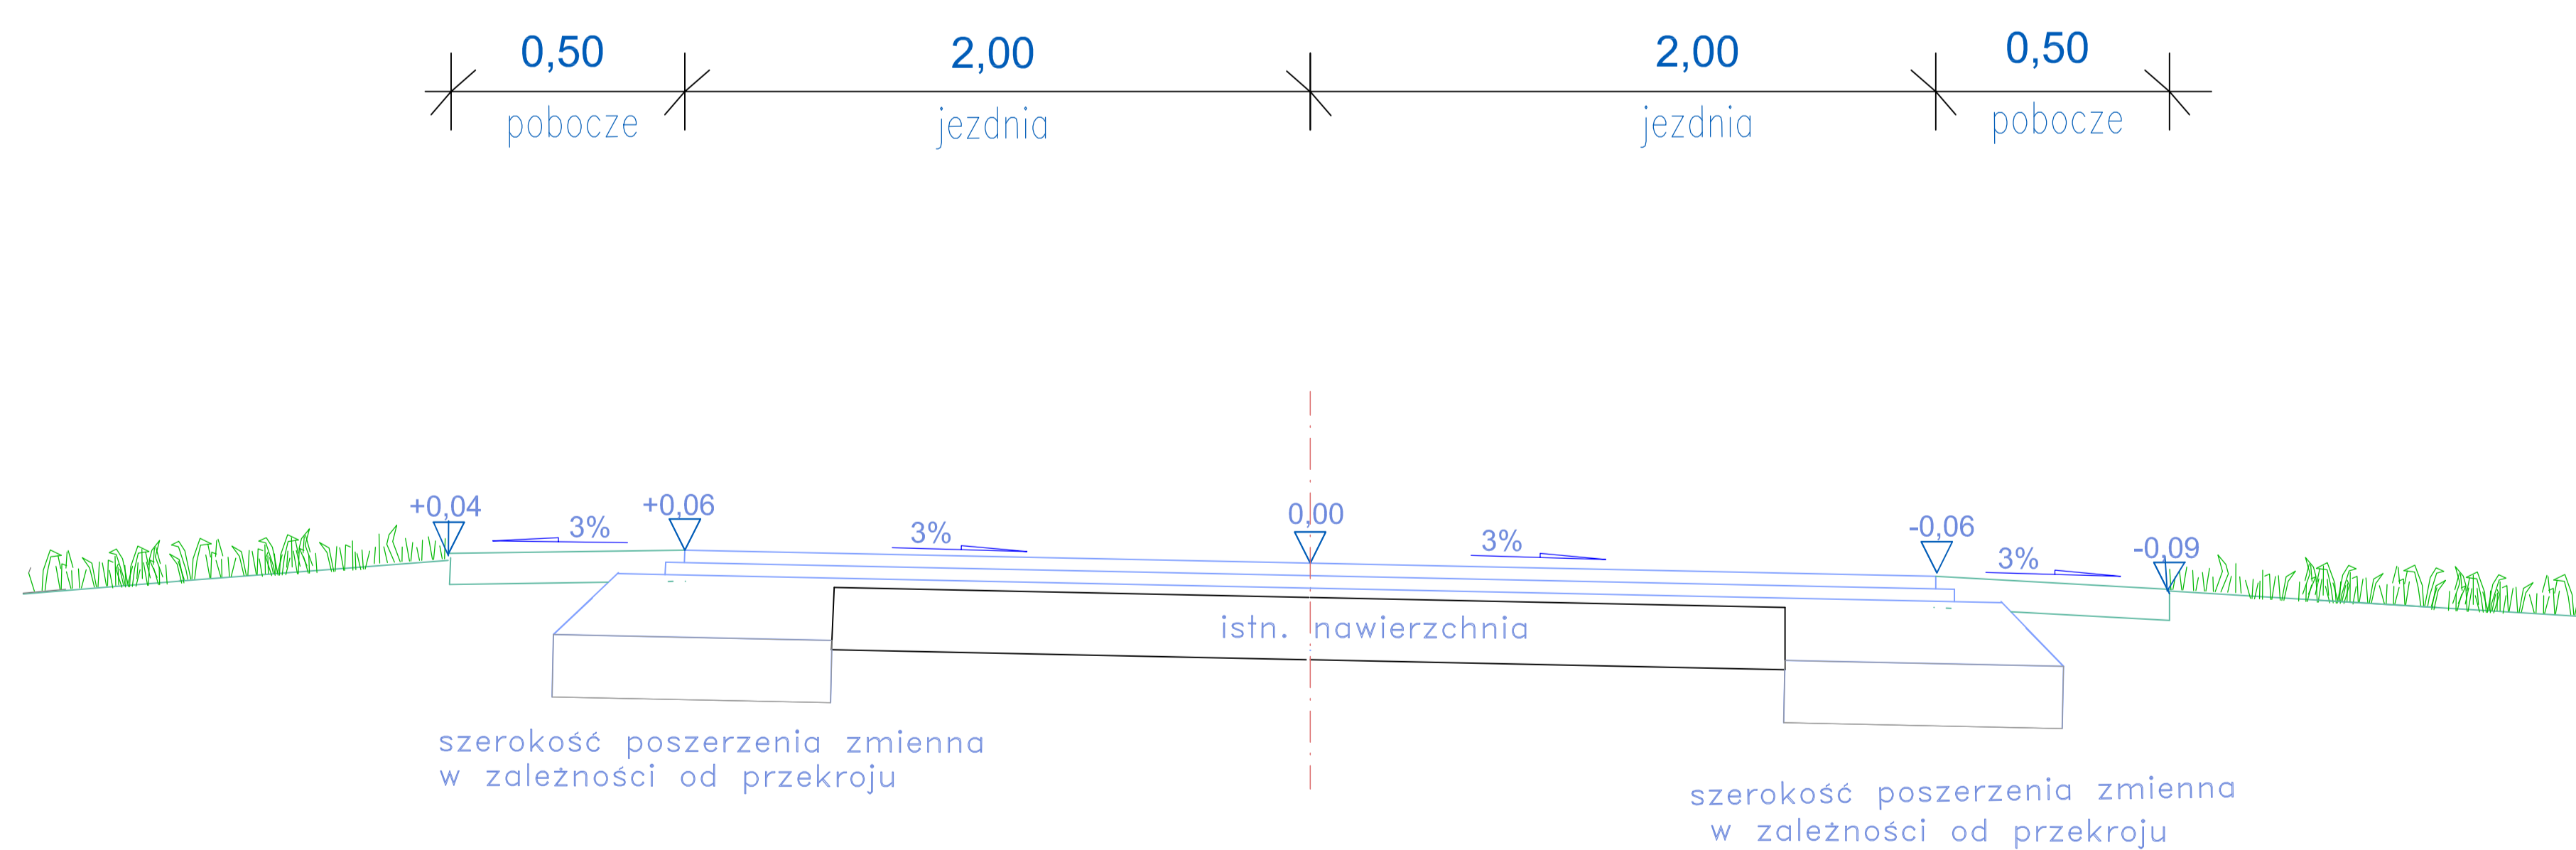

PRZEDSIĘBIORSTWO PROJEKTOWO - WYKONAWCZE AL- DROG 97-300 PIOTRKÓW TRYB. UL. BRZOZOWA 8			
INWESTOR:	Gmina Rozprza 97-340 Rozprza Al.900 Lecia 3		
OPRACOWANIE:	Projekt budowlany BUDOWA DROGI DOJAZDOWEJ DO GRUNTÓW ROLNYCH m. BAZAR gm.ROZPRZA		
RYSUNEK:	PRZEKRÓJ NORMALNY	NR.RYS: 5	SKALA: 1:50
PROJEKTANT:	mgr inż. Albin Chomicki	UPRAWNIENIA NR: GP.IV.7342/268/94	