


**PM10**  
**Poziom terenu.**  
**( $\mu\text{g}/\text{m}^3$ )**

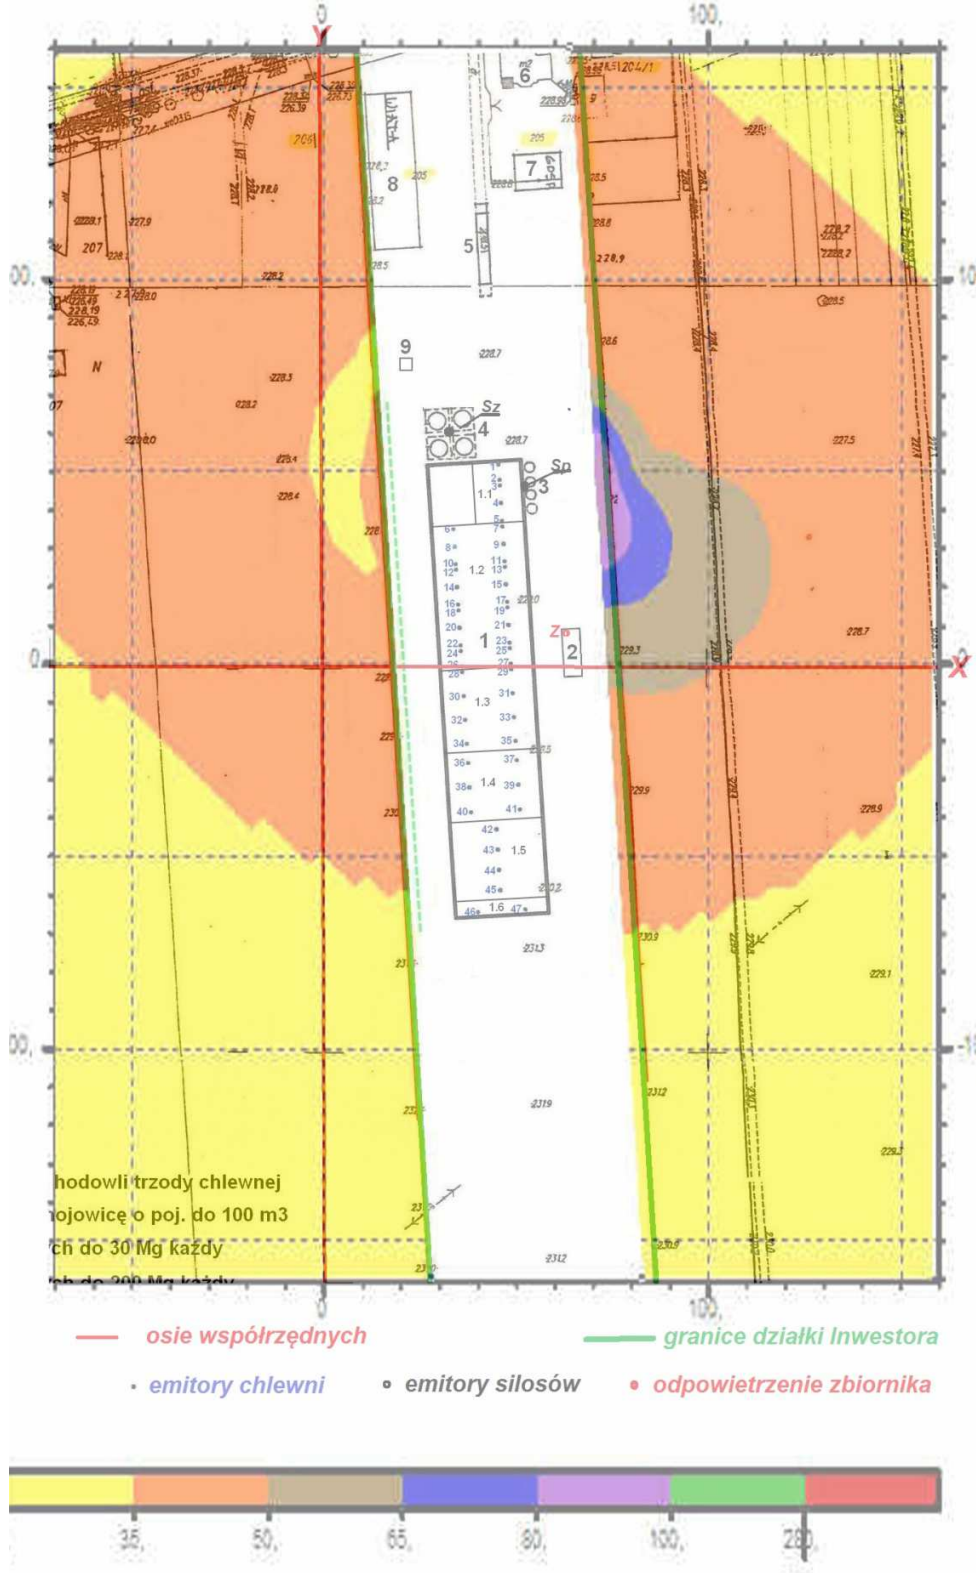

Budowa chlewni  
działka nr ew.205 obręb Wola Niechcicka Stara, gmina Rozprza