


**Amoniak**  
**oddziaływanie skumulowane**  
**Poziom terenu.**  
**( $\mu\text{g}/\text{m}^3$ )**

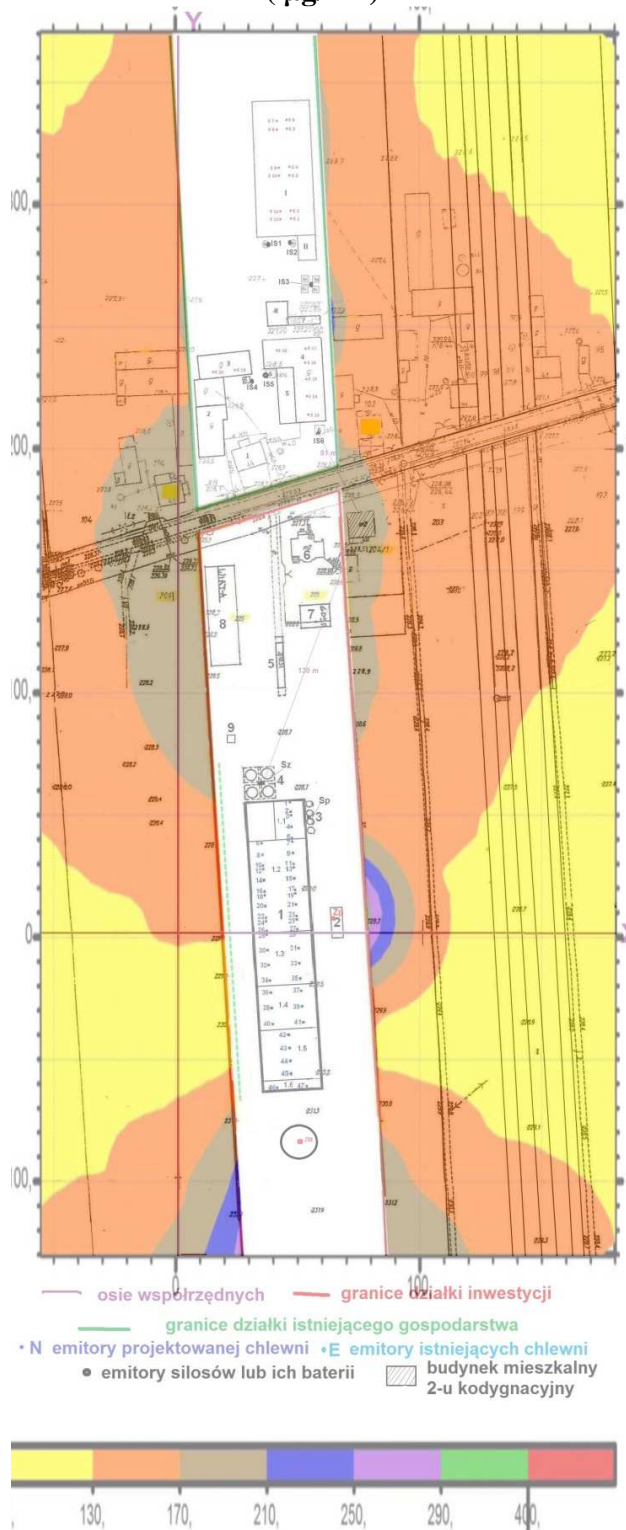

Budowa chlewni  
działka nr ew.103 i 205 obręb Wola Niechcicka Stara, gmina Rozprza