

UG.0007.26.2018

**Uchwała Nr XXX/26/2018**

**Rady Gminy Rozprza**

**z dnia 28 marca 2018 r.**

**w sprawie przystąpienia do sporządzenia miejscowego planu zagospodarowania przestrzennego  
Gminy Rozprza dla części obrębu Gieski**


Na podstawie art. 18 ust.2 pkt.15 ustawy z dnia 8 marca 1990r. o samorządzie gminnym (t.j. Dz. U. z 2017 r. poz. 1875, poz. 2232 i z 2018 r. poz. 130) oraz art.14 ust. 1 i 2 ustawy z dnia 27 marca 2003r. o planowaniu i zagospodarowaniu przestrzennym (t.j. Dz.U. z 2017 r. poz. 1073 i poz. 1566) Rada Gminy Rozprza uchwała co następuje:

- § 1. Przystępuje się do sporządzenia miejscowego planu zagospodarowania przestrzennego Gminy Rozprza dla części obrębu Gieski.
- § 2. Granice obszaru objętego niniejszą uchwałą określa się w załączniku graficznym, stanowiącym integralną częścią uchwały.
- § 3. Zobowiązuje się Wójta Gminy Rozprza do podjęcia procedury, określonej w ustawie z dnia 27 marca 2003r. o planowaniu i zagospodarowaniu przestrzennym.
- § 4. Wykonanie uchwały powierza się Wójtowi Gminy Rozprza.
- § 5. Uchwała wchodzi w życie z dniem jej podjęcia.

  
*Przewodniczący Rady Gminy*  
  
*Tomasz Gemel*

Załącznik graficzny do Uchwały Nr XXX/26/2018 Rady Gminy Rozprza z dnia 28 marca 2018 r.

Skala 1:10000

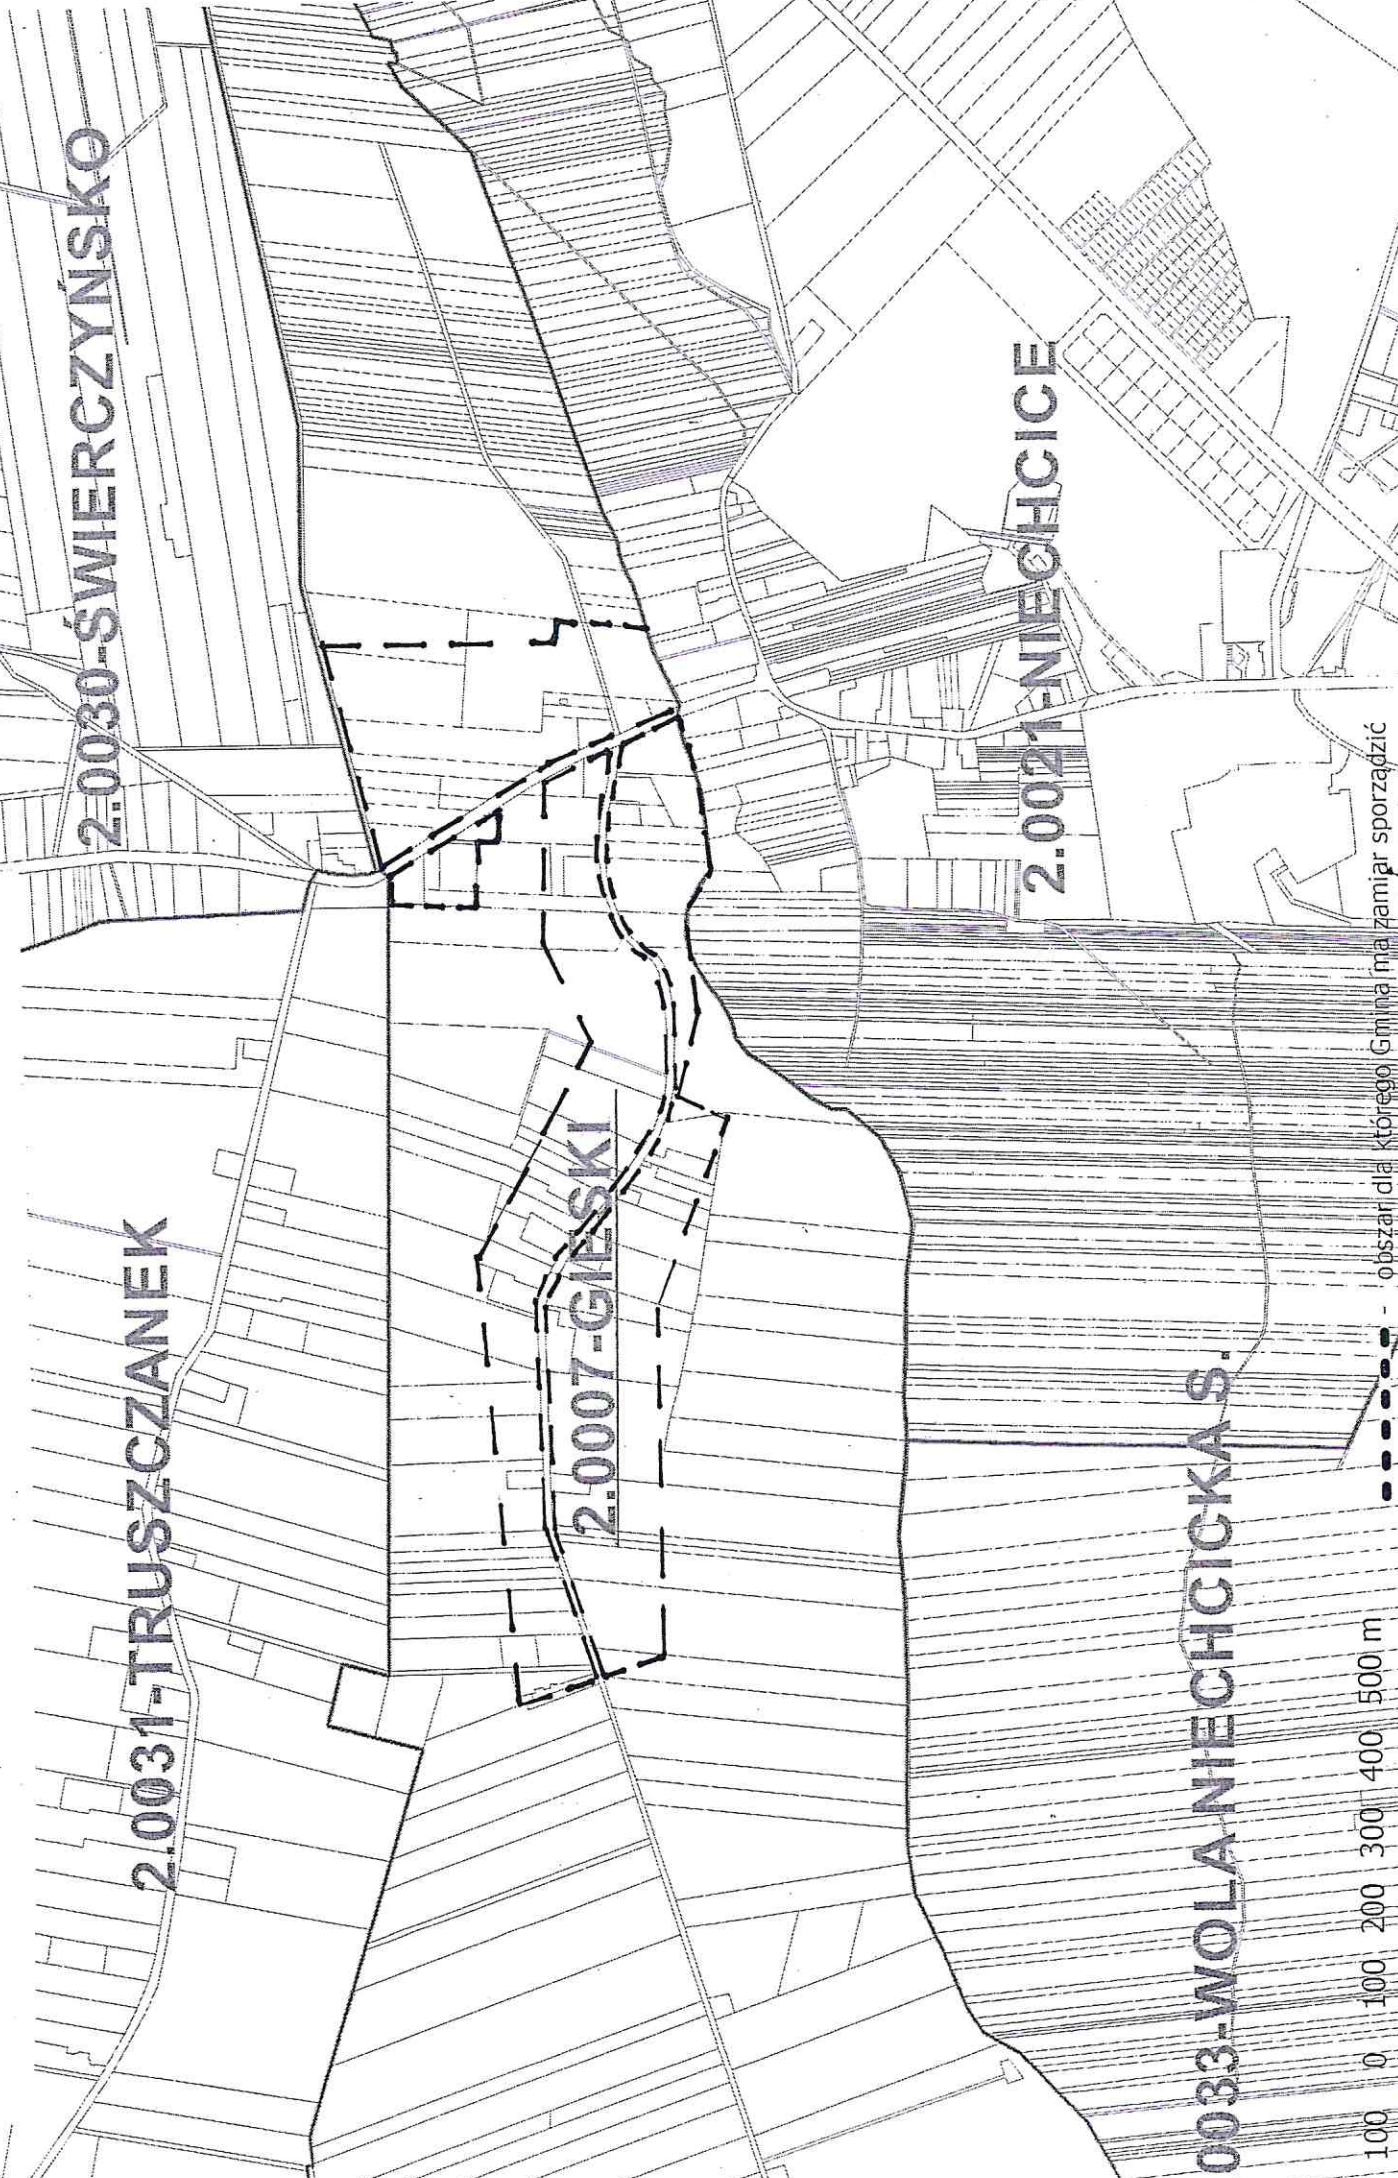

100 0 100 200 300 400 500 m

--- obszar dla którego Gmina ma zamiar sporządzić