


**Pył PM<sub>2,5</sub>**  
**Poziom terenu.**  
**( $\mu\text{g}/\text{m}^3 * 10$ )**

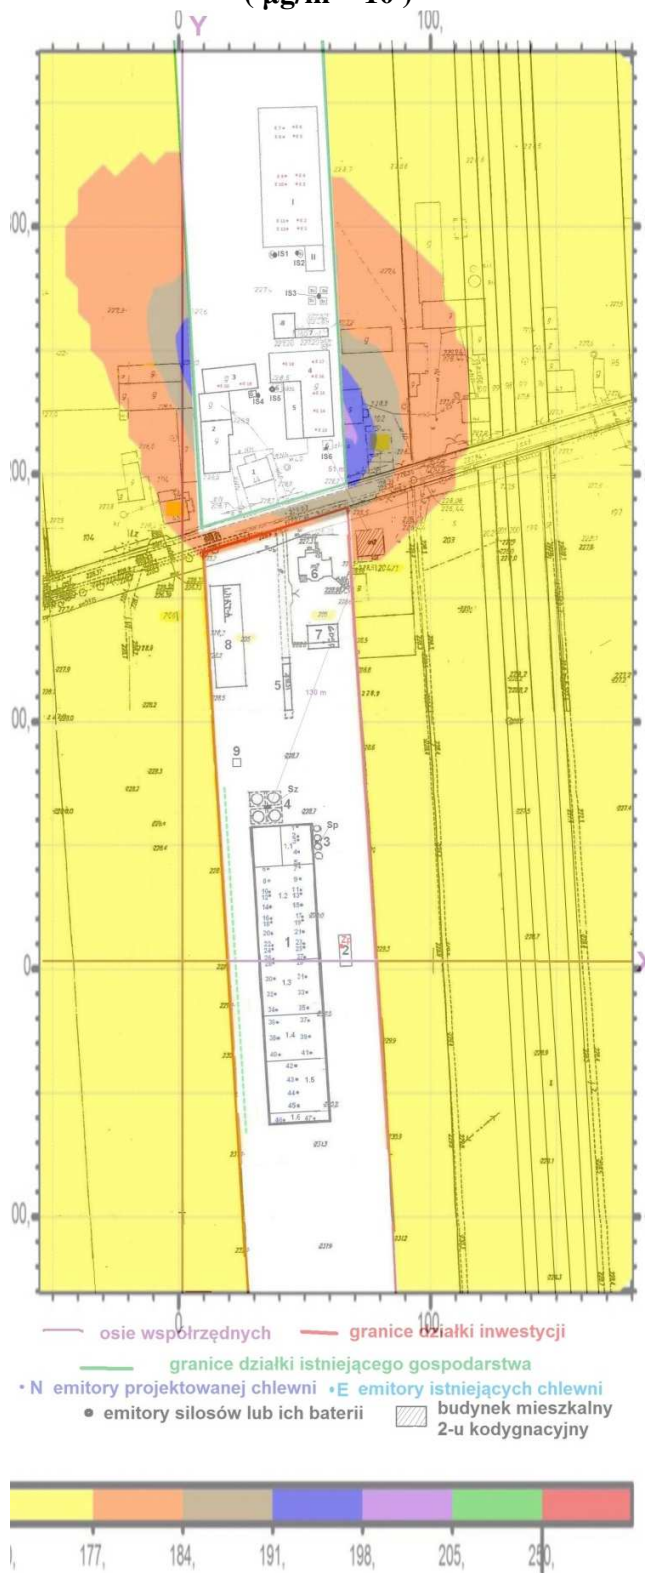

Budowa chlewni w wariantcie inwestorskim  
działka nr ew.103 i 205 obręb Wola Niechcicka Stara, gmina Rozprza