


Dwutlenek azotu
Poziom terenu.
($\mu\text{g}/\text{m}^3 * 10$)

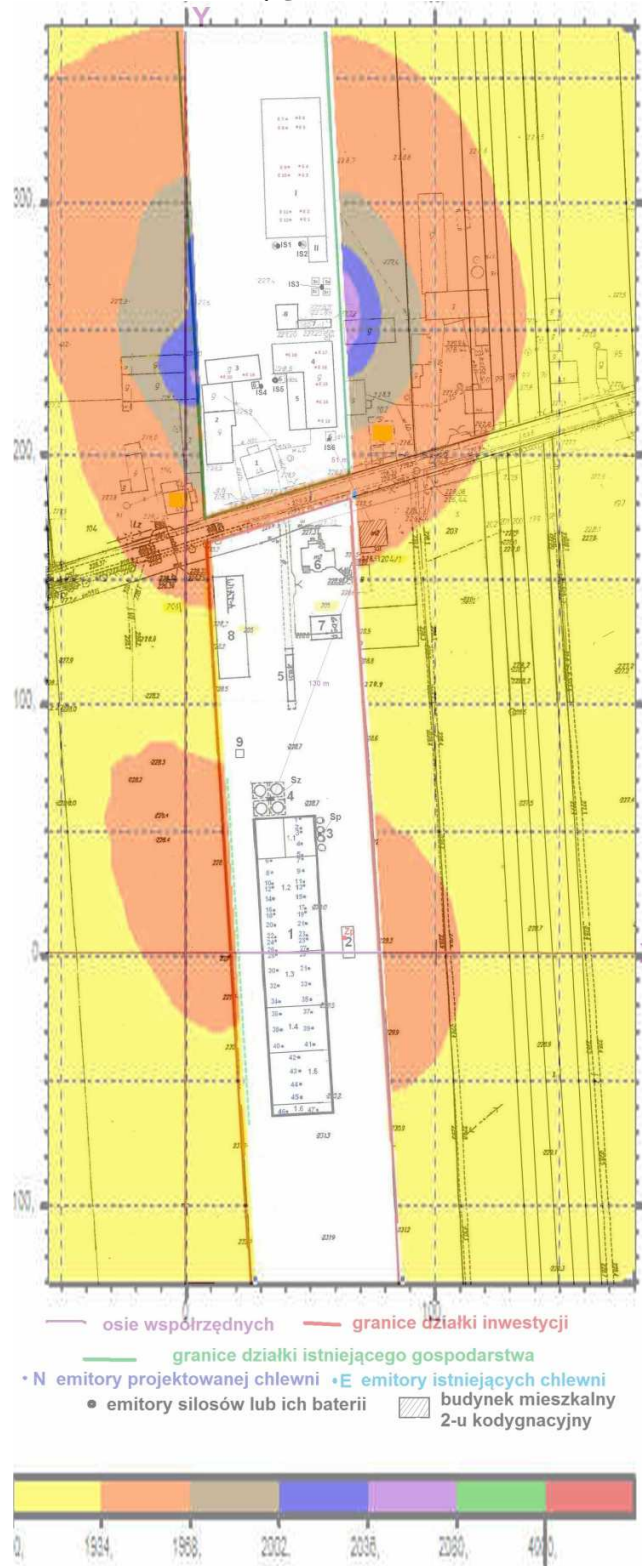

Budowa chlewni
działka nr ew.103 i 205 obręb Wola Niechcicka Stara, gmina Rozprza