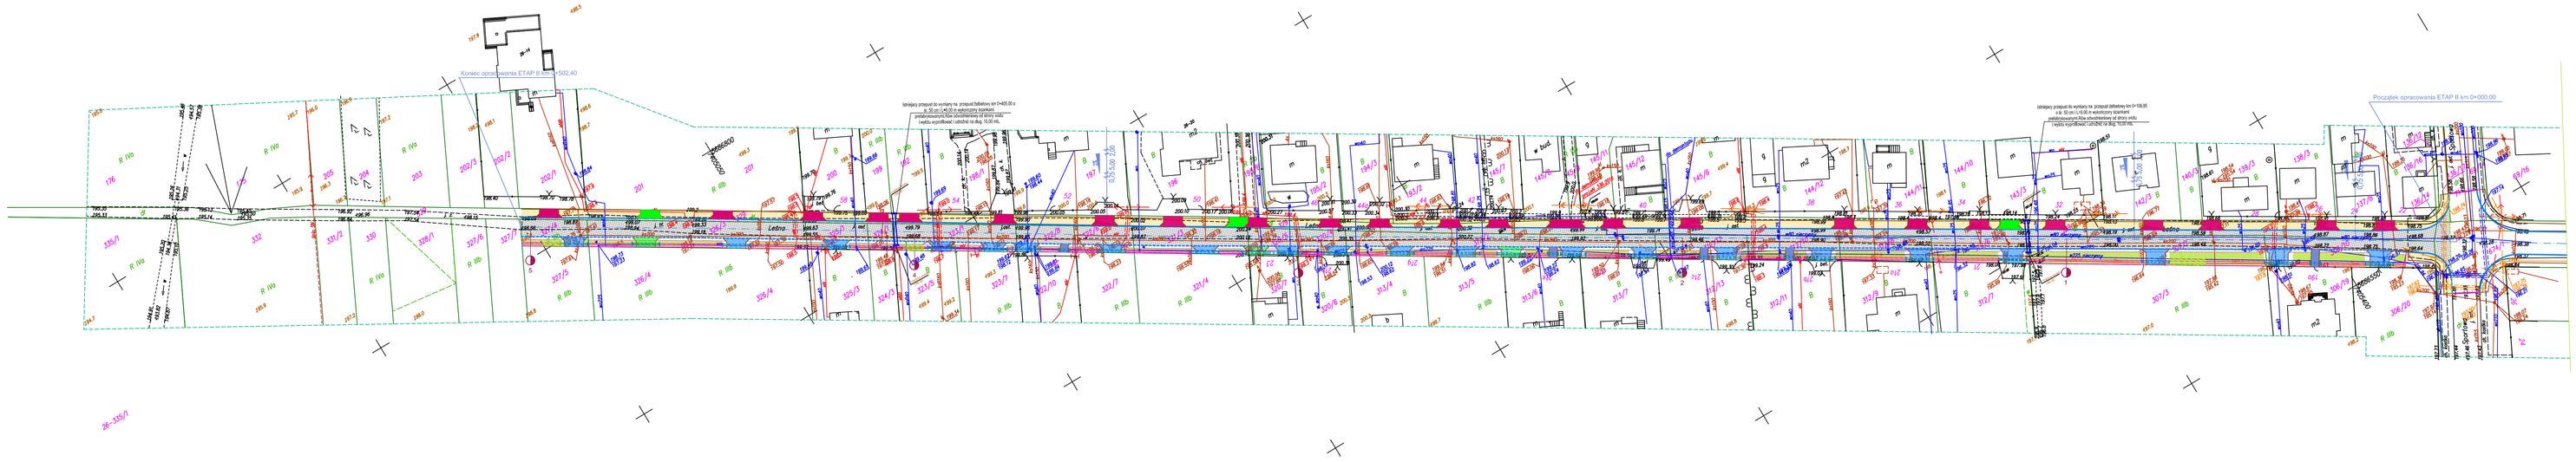
Koniec opracowania ETAP II km 0+502.40
Początek opracowania ETAP II km 0+000.00
Istniejący przejazd do wymiany na przejazd betonowy km 0+445.00 o szer. 12 cm i L=6.0 m wykonany łącznie z wykonaniem nowej nawierzchni bitumicznej na całej szerokości jezdni oraz odcinku nawiązującym łącznie o dług. 10,00 m.
Istniejący przejazd do wymiany na przejazd betonowy km 0+155.00 o szer. 12 cm i L=6.0 m wykonany łącznie z wykonaniem nowej nawierzchni bitumicznej na całej szerokości jezdni oraz odcinku nawiązującym łącznie o dług. 10,00 m.
Leśna
Leśna
Leśna