


Siarkowód
Poziom terenu.
($\mu\text{g}/\text{m}^3$)

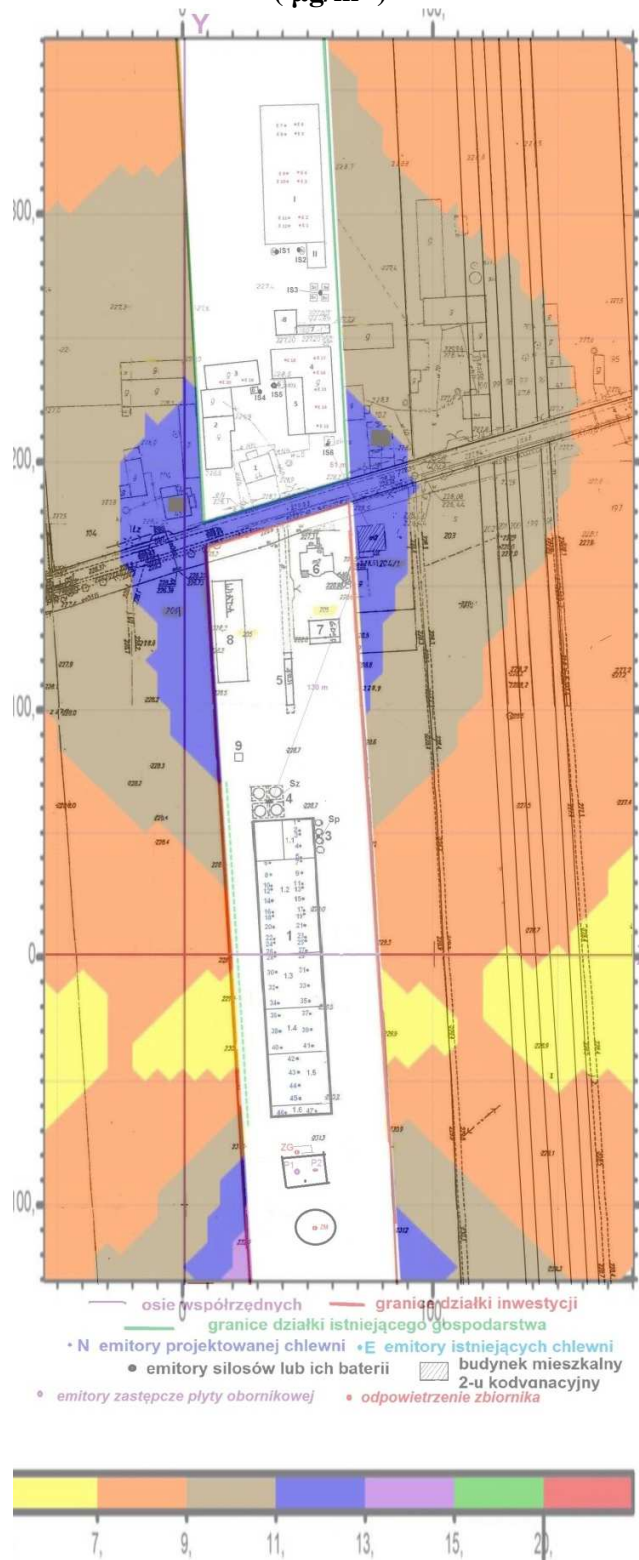

Budowa chlewni w wariancie alternatywnym
działka nr ew.103 i 205 obręb Wola Niechcicka Stara, gmina Rozprza