


Pył PM_{2,5}
Poziom terenu.
($\mu\text{g}/\text{m}^3 \cdot 10$)

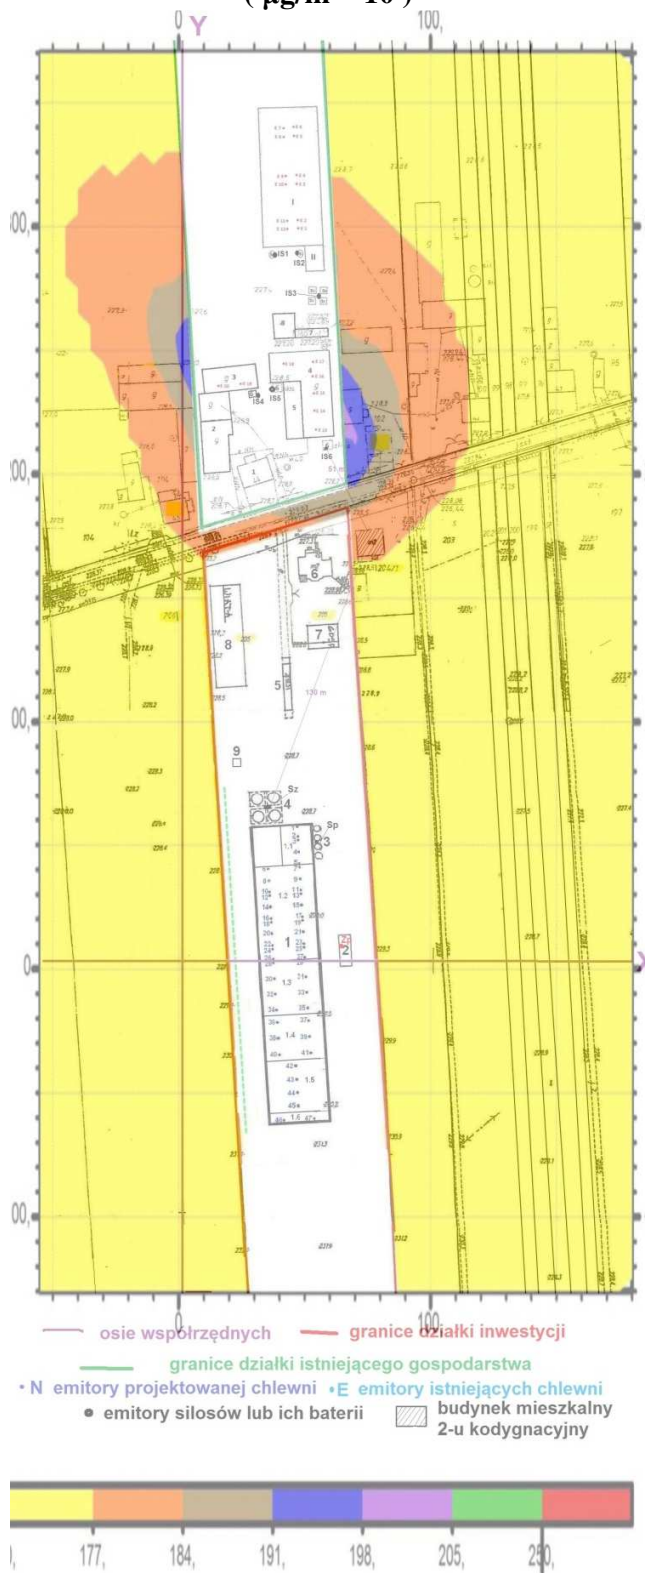

Budowa chlewni w wariantcie inwestorskim
działka nr ew.103 i 205 obręb Wola Niechcicka Stara, gmina Rozprza