


MAPA ZASADNICZA



gm. Różprza
obr. Wola Niechcicka Stara
Sprządzal(a): Iwona Szymańska
9852448.21

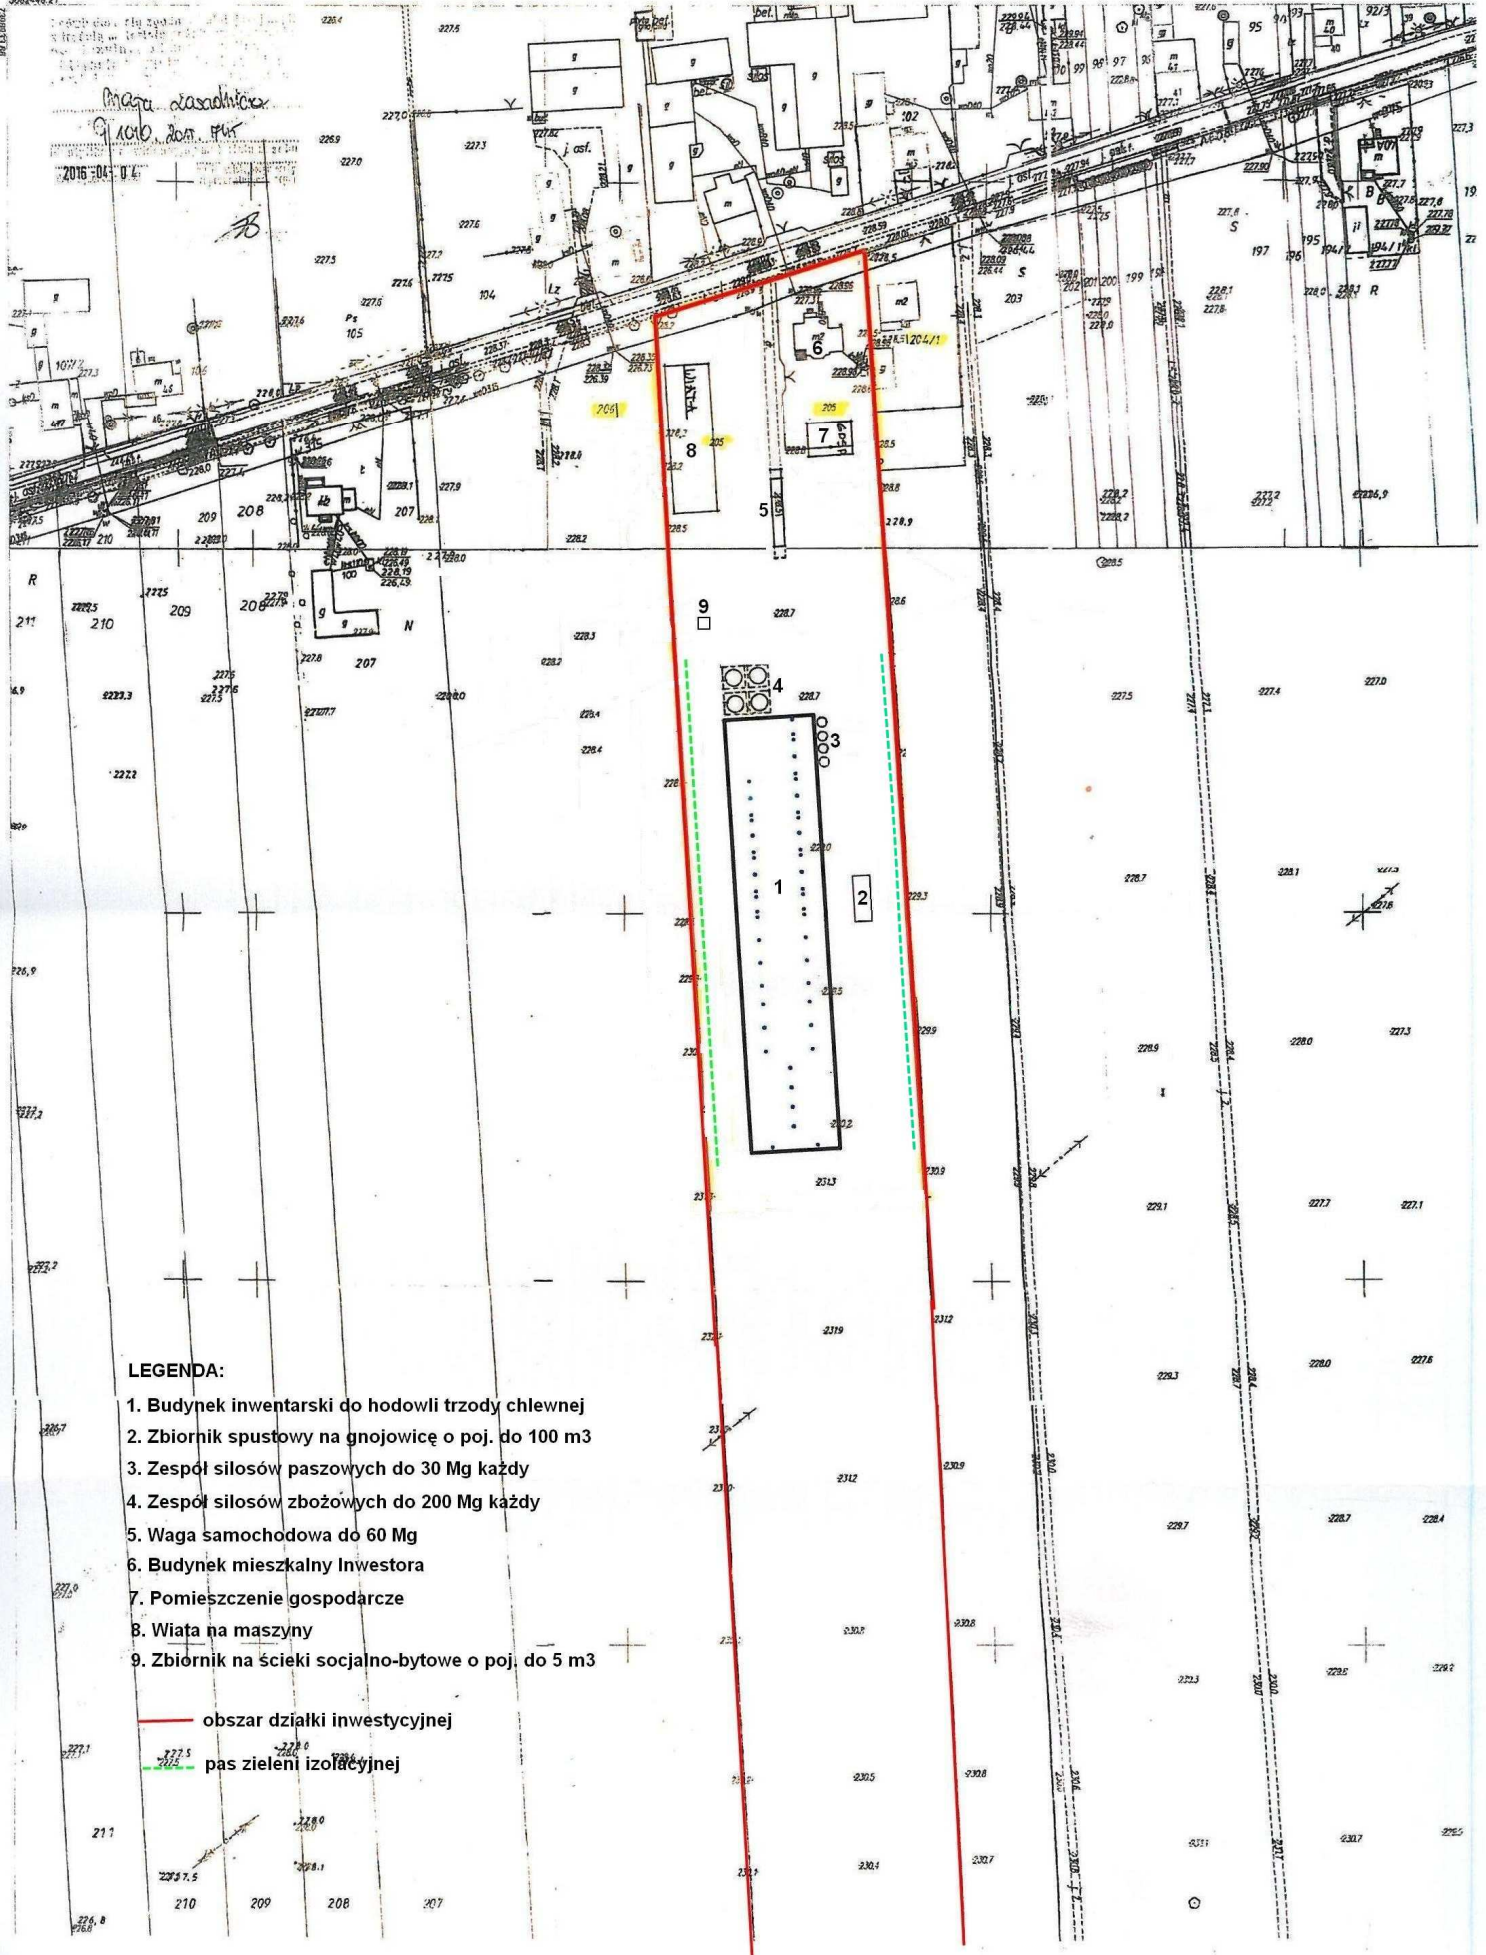

LEGENDA:

1. Budynek inwentarski do hodowli trzody chlewnej
2. Zbiornik spustowy na gnojowicę o poj. do 100 m³
3. Zespół silosów paszowych do 30 Mg każdy
4. Zespół silosów zbożowych do 200 Mg każdy
5. Waga samochodowa do 60 Mg
6. Budynek mieszkalny Inwestora
7. Pomieszczenie gospodarcze
8. Wiatła na maszyny
9. Zbiornik na ścieki socjalno-bytowe o poj. do 5 m³

— obszar działki inwestycyjnej

- - - pas zieleni izolacyjnej

