ZAŁ. 3

Geo-plan s.c.
Piotr Miller i Beata Miller
97-300 Piotrków Trybunalski
ul. Karłowicza 28
tel. 502 333 647, 501 182 305
[illegible]-240-80-37 REGON 590742948

MAPA DO CELÓW PROJEKTOWYCH

SKALA 1:1000

Woj.: łódzkie
Powiat: piotrkowskii
Gm. Rozprza - 101008-002
Obr. 14: Łazy Duże
Dz. nr 300, 301, 302,303
Sekcja: 132.242.244 "1965"
132.244.042 "1965"

Poziom odniesienia "Kronsztadt 60"
Układ współrzędnych "2000"
Aktualna na dzień : 22.11.2014
Granice w/g ewidencji gruntów.
KERG: GGI/.6642.1.3358.2014

Zgodnie z §80 p.6 Rozporządzenia Ministra Spraw Wewnętrznych i Administracji z dnia 9 listopada 2011 r. mapę wykonano bez ustalenia służebności gruntowej.

GEODETA UPRAWNIONY
mgr inż. Piotr Miller
Nr Upr.GGK 18524

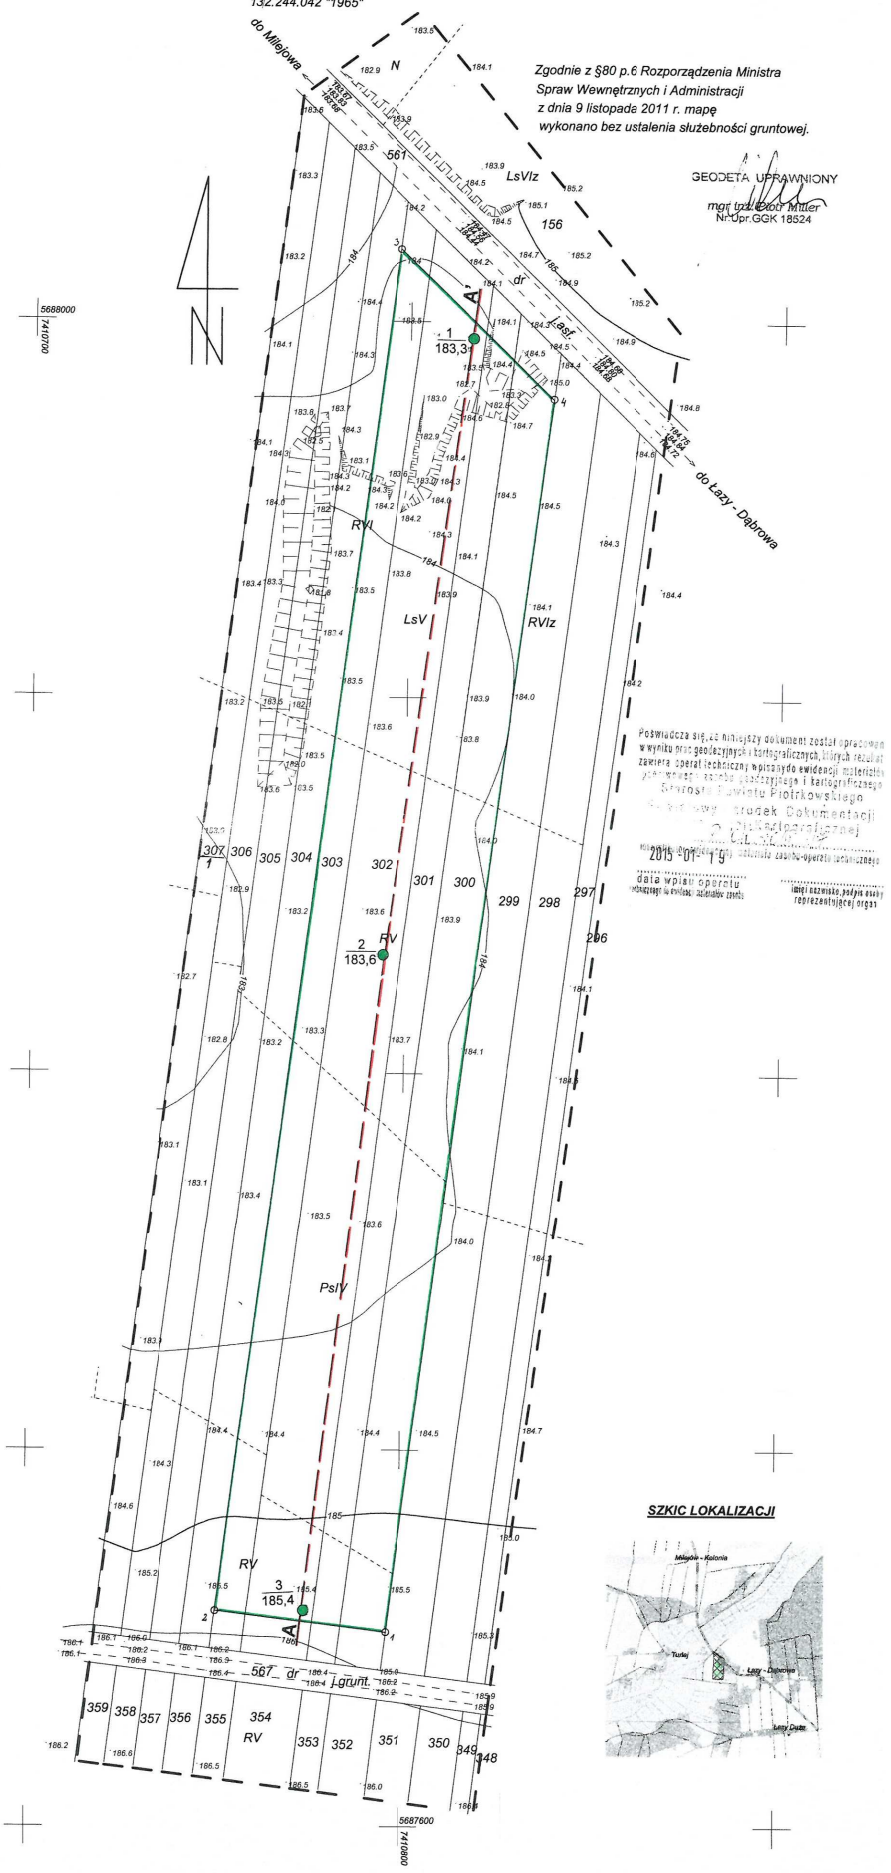

Poświadcza się, że niniejszy dokument został opracowany w wyniku prac geodezyjnych i kartograficznych, których rezultat zawiera operat techniczny wpisany do ewidencji materiałów państwowego zasobu geodezyjnego i kartograficznego
Starosta Powiatu Piotrkowskiego
[illegible] Ośrodek Dokumentacji Kartograficznej
[illegible] materiału zasobu-operatu technicznego
2015 -01- 19
data wpisu operatu
[illegible] materiałów zasobu
imię i nazwisko, podpis osoby reprezentującej organ

SZKIC LOKALIZACJI