


niweleta
teren
rów lewy

Skala pionowa 1:100
Skala pozioma 1:1000

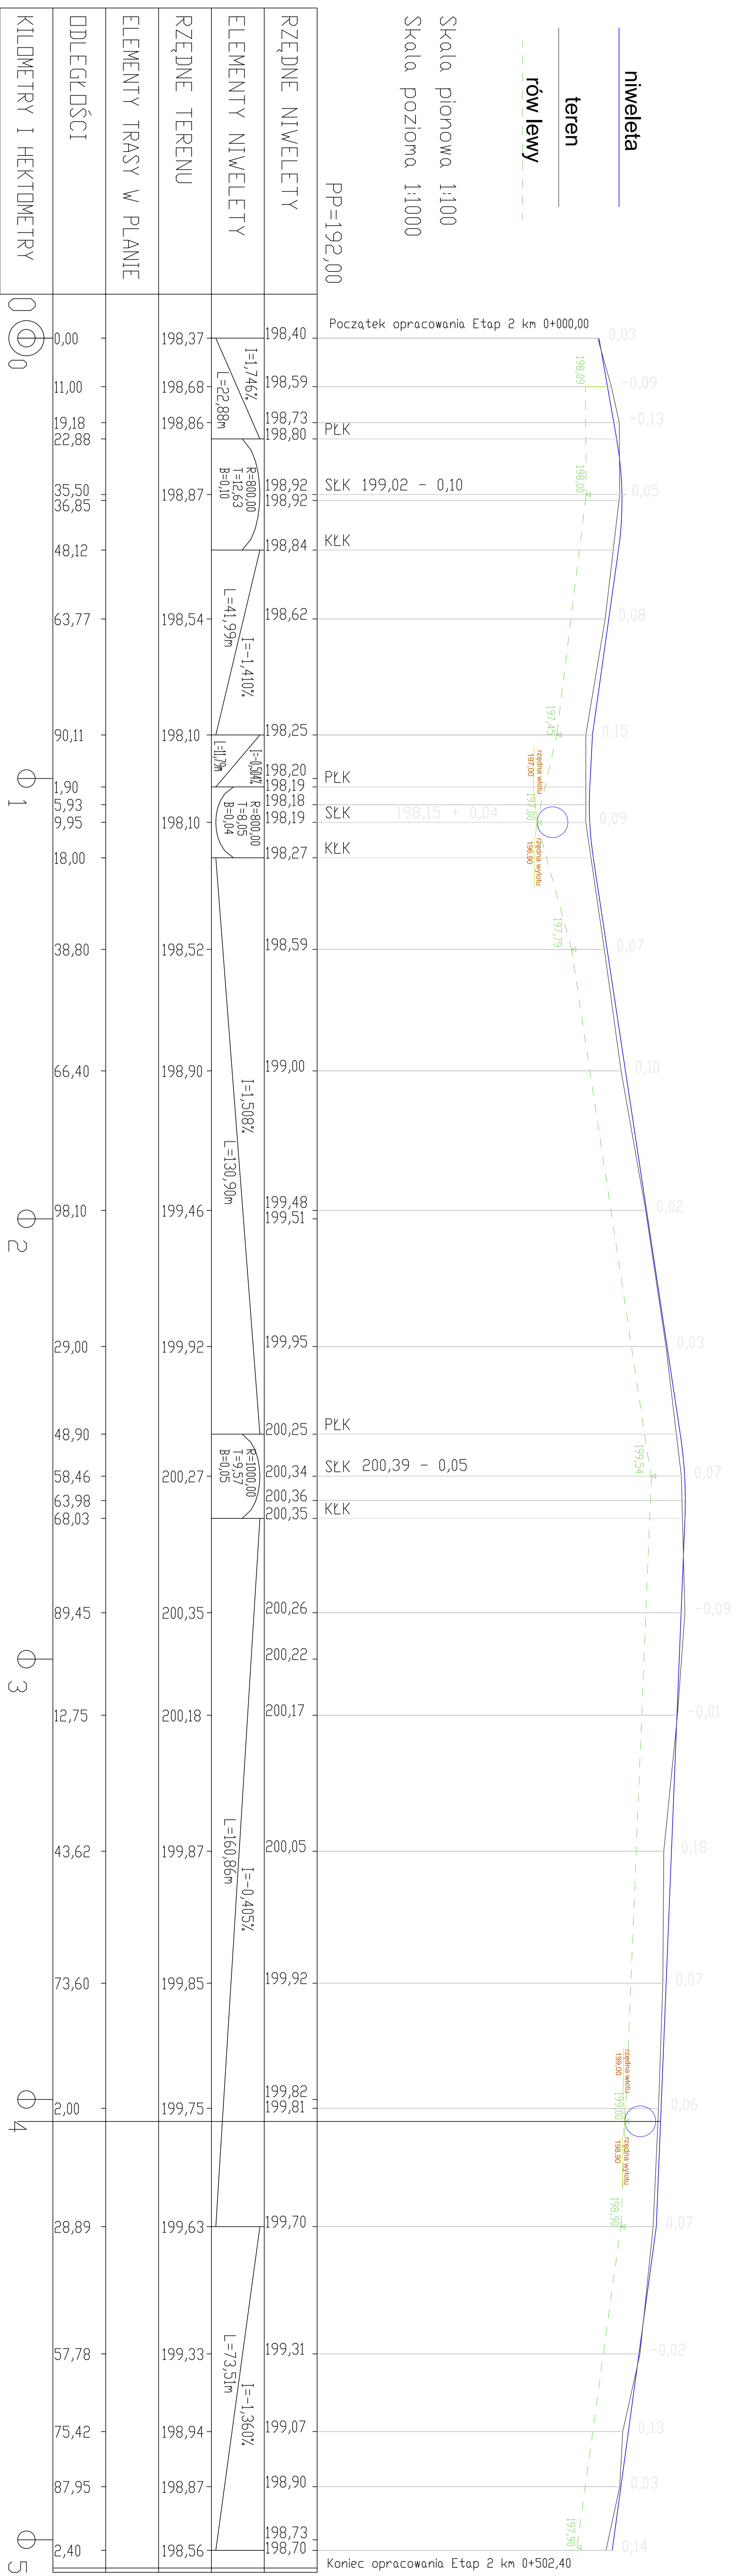

TYTUŁ	PRZEDSIĘWZIĘCIE PROJEKTOWO - WYKONAWCZE
NUMER DOKUMENTU	AL. DRÓG 97-300 PIOTRKÓW TRYB. UL. BRZOSZOWA 8
OPIS	Gmina Rozprza
OPIS	Projekt Budowlany - Budowa drogi dojazdowej do gruntów rolniczych ul. Lesna w Rozprze
OPIS	odr. ul. BRZOSZOWA KRSBIA N. 2
OPIS	PROF. POPRZECZNY
OPIS	2
OPIS	SKALA 1:1000
OPIS	PROJEKTANT mgr inż. Adam Chmielecki
OPIS	INSTRUMENTALNA WSP. W 2020/09/04